


ZAKRES OPRACOWANIA

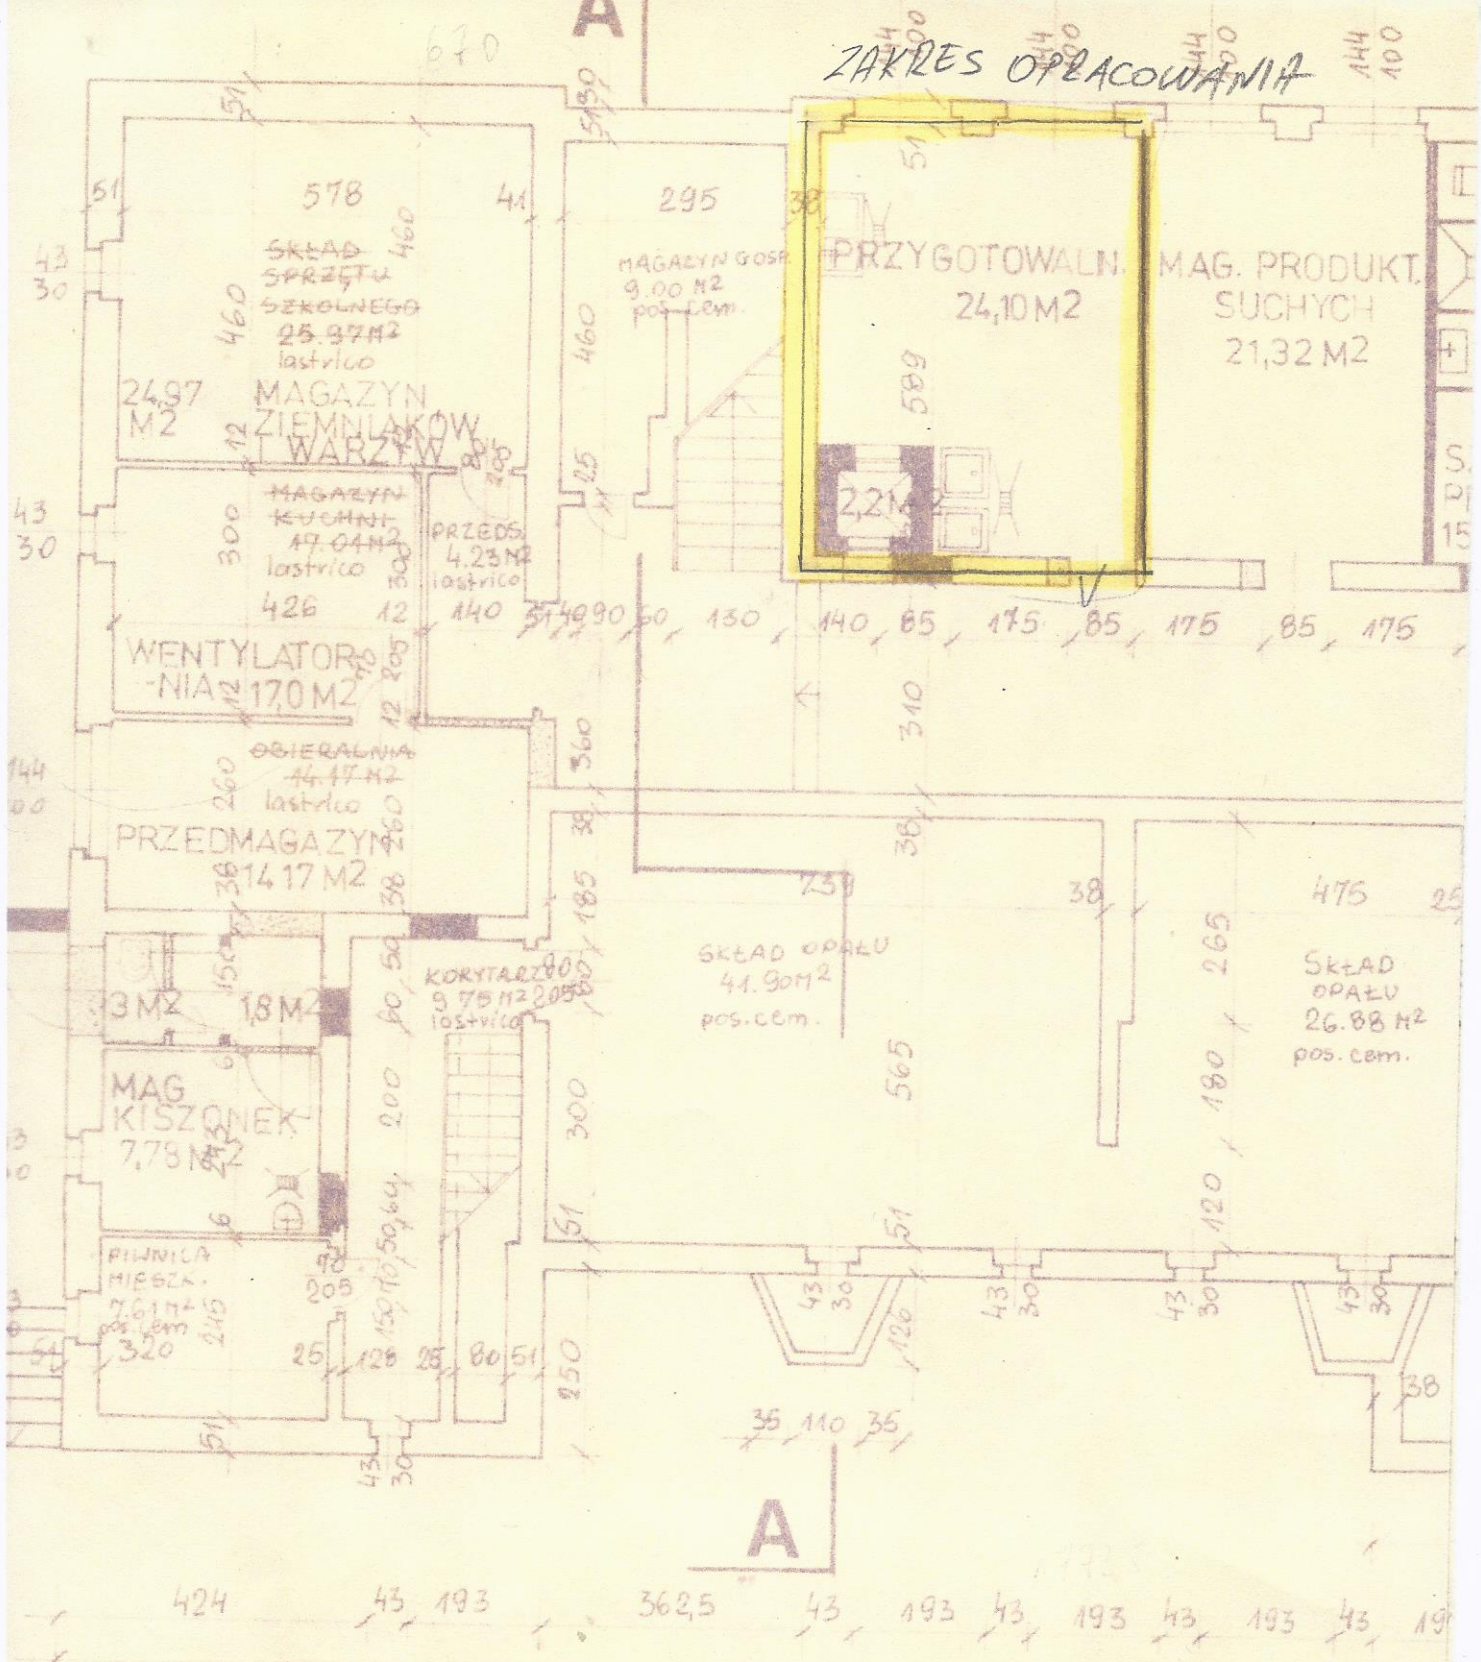

RZUT PIWNIC



KACZNIK

